

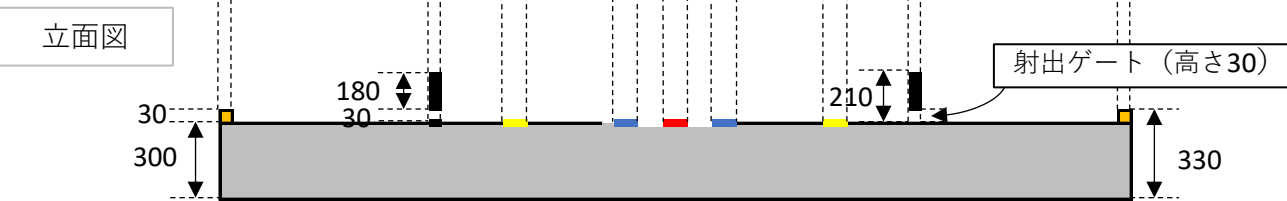
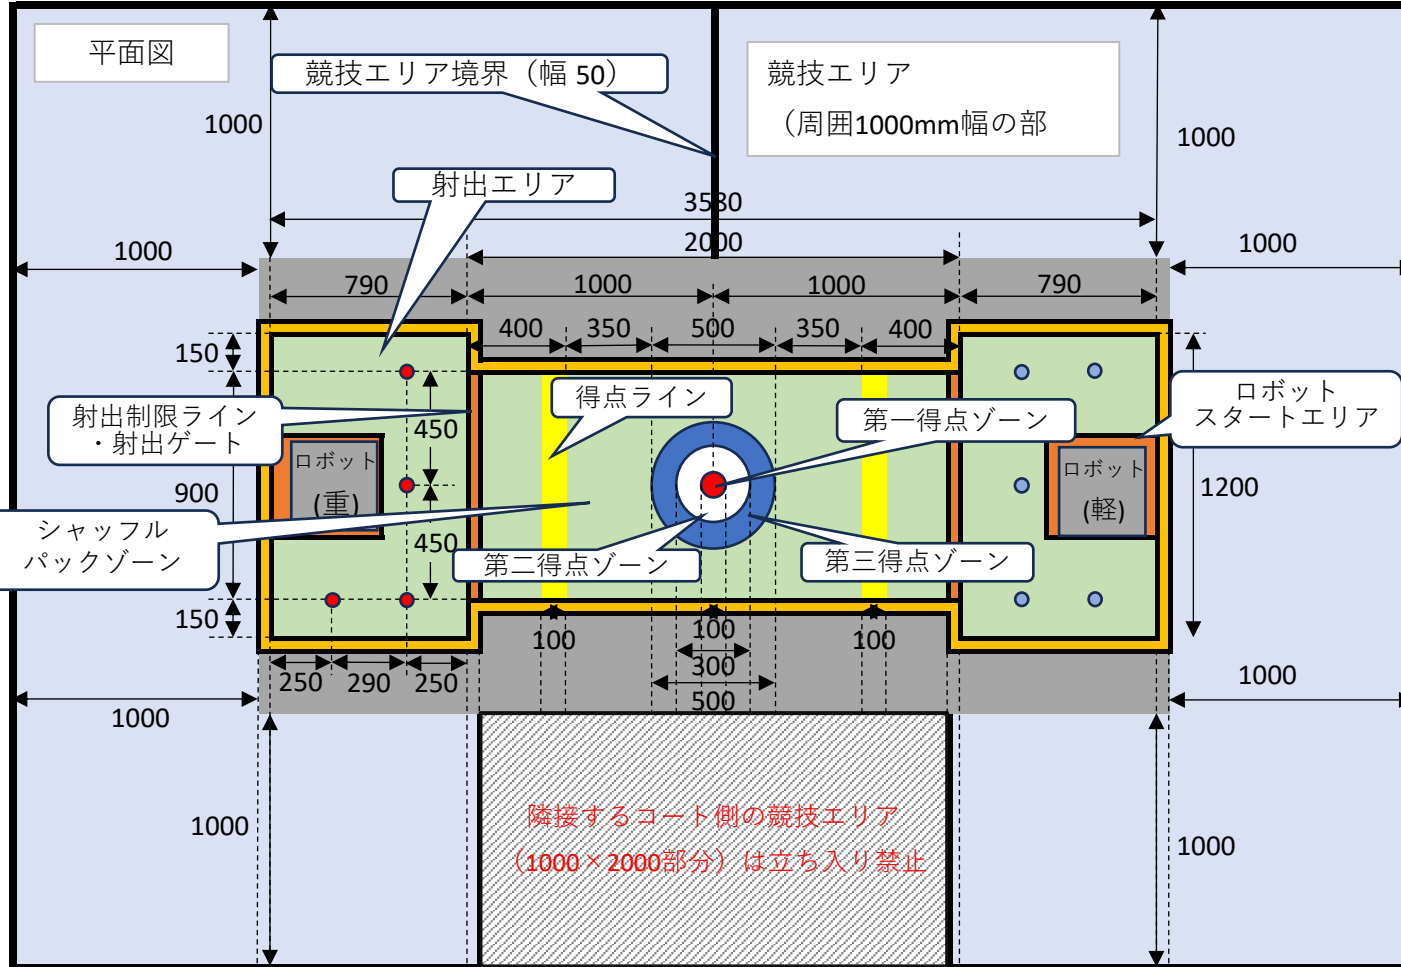
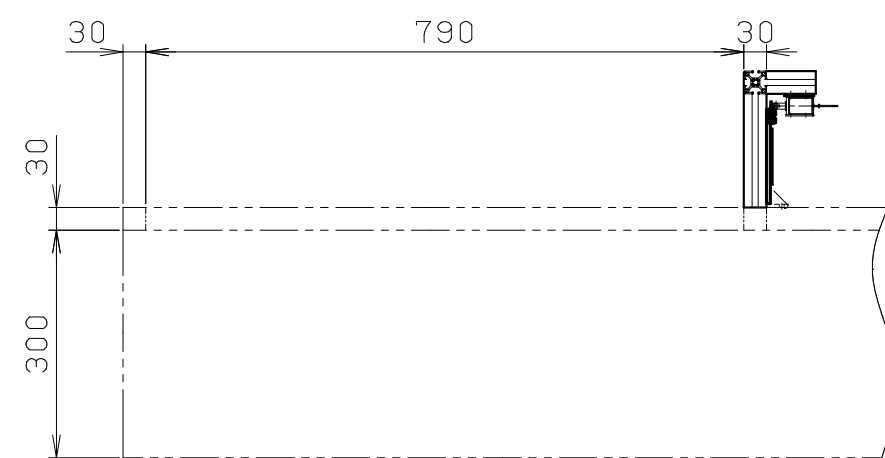
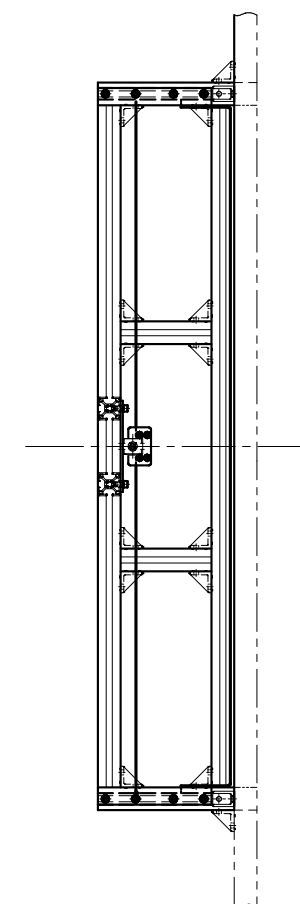


小中学生の部
別図①
競技コート図 (平面図)

※フィールドなどの色は説明の都合で着色していますが、
実際の色とは異なります。




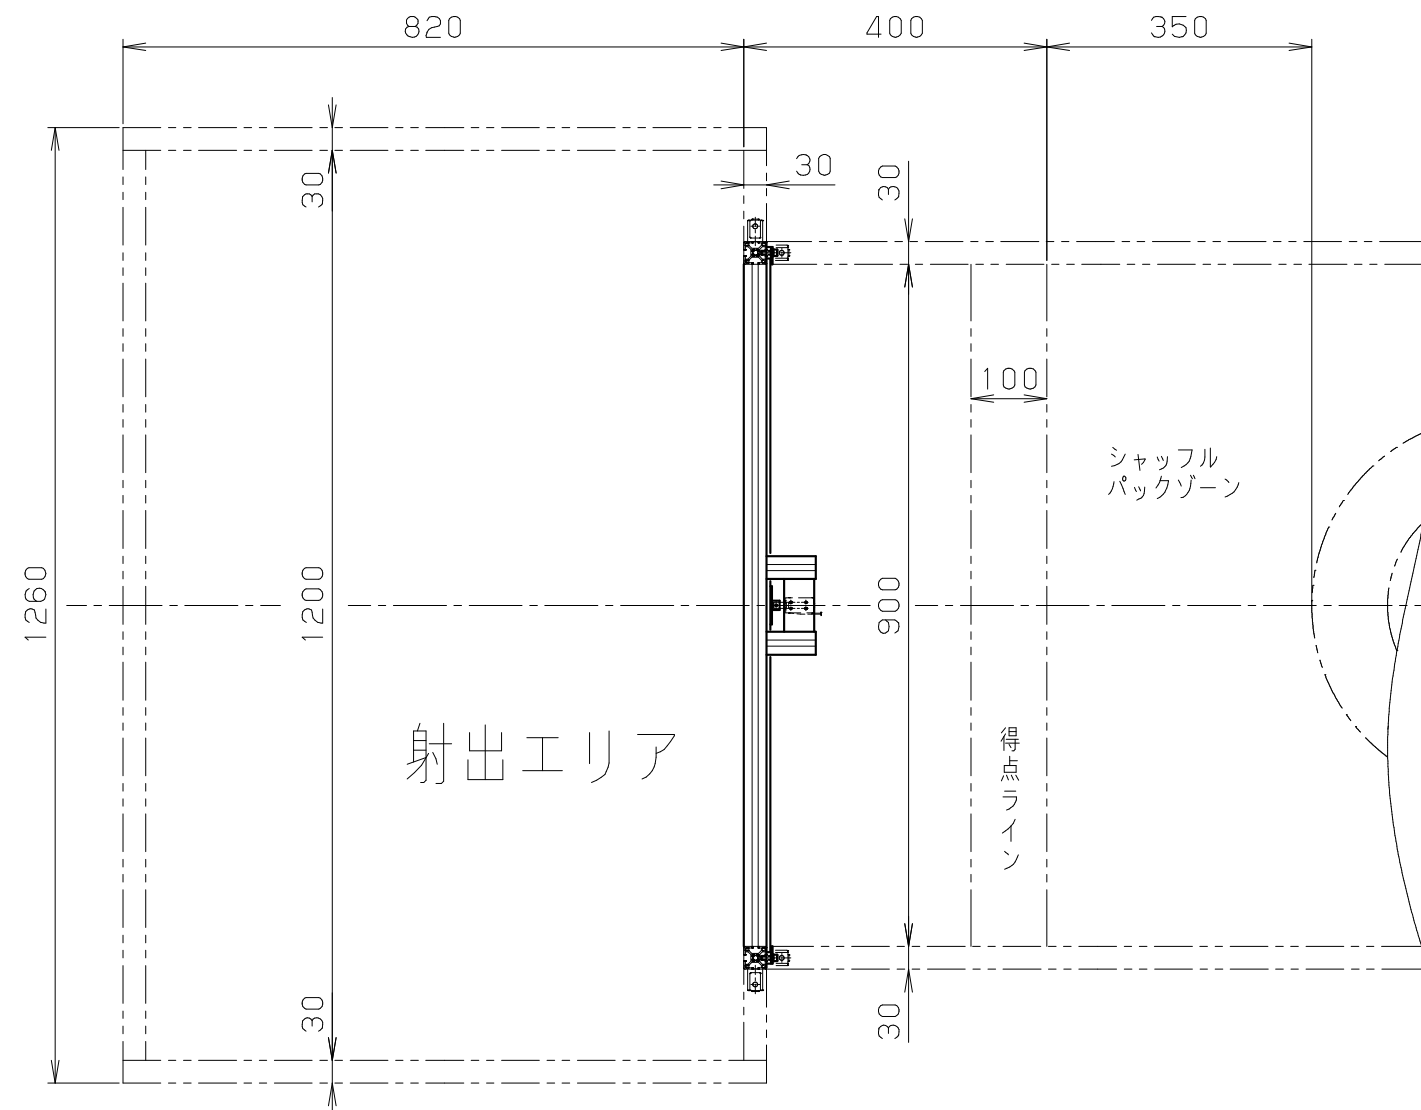


射出ゲート図

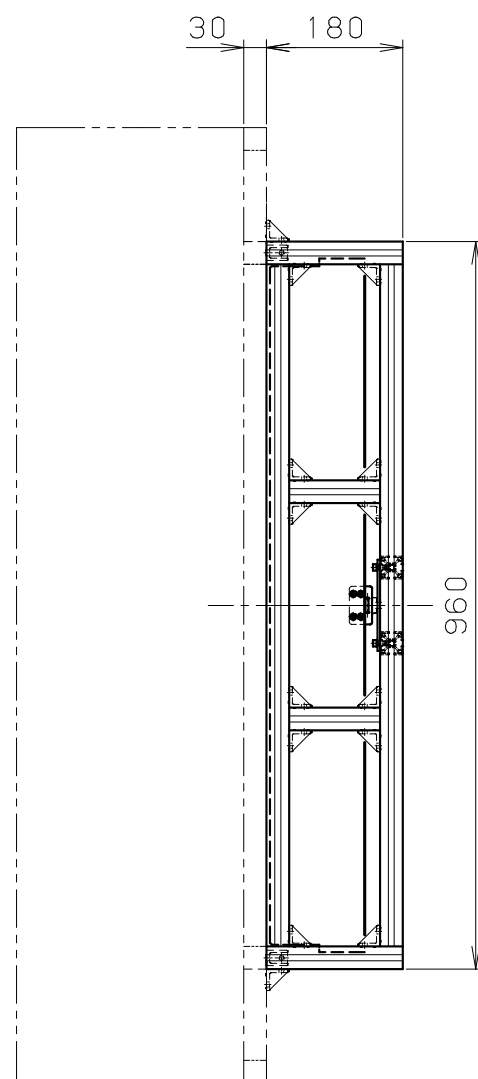


縮尺 S=1:10

射出ゲート図II

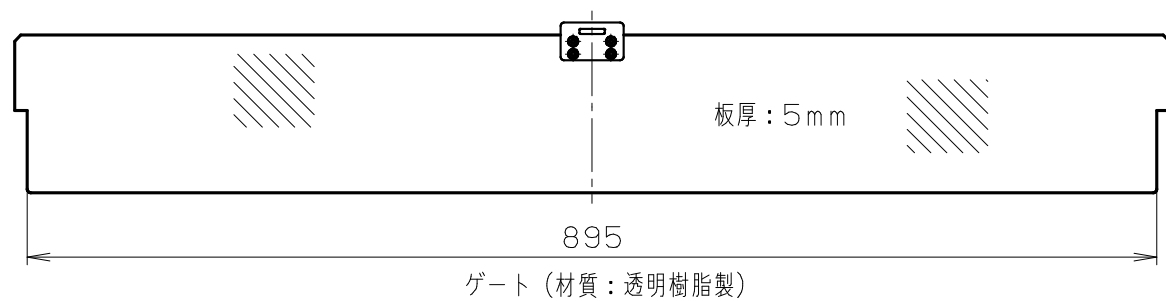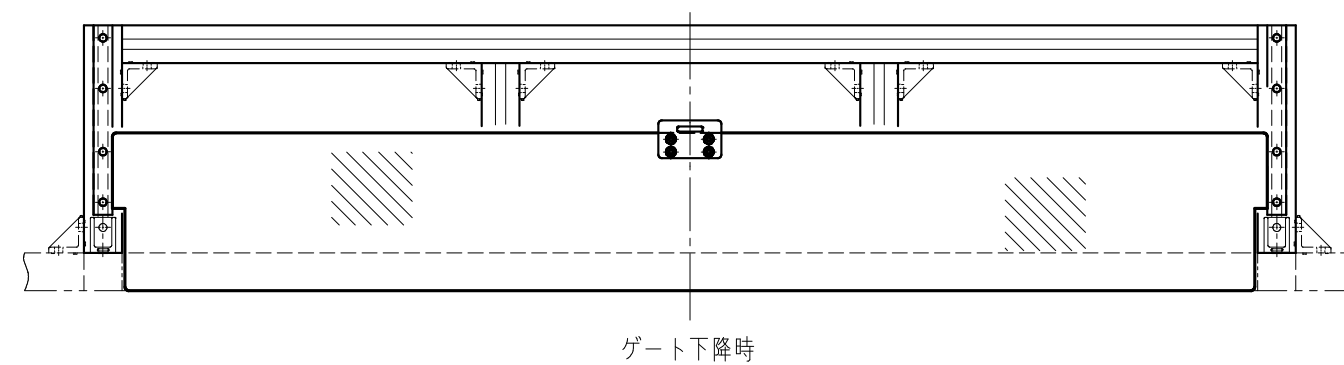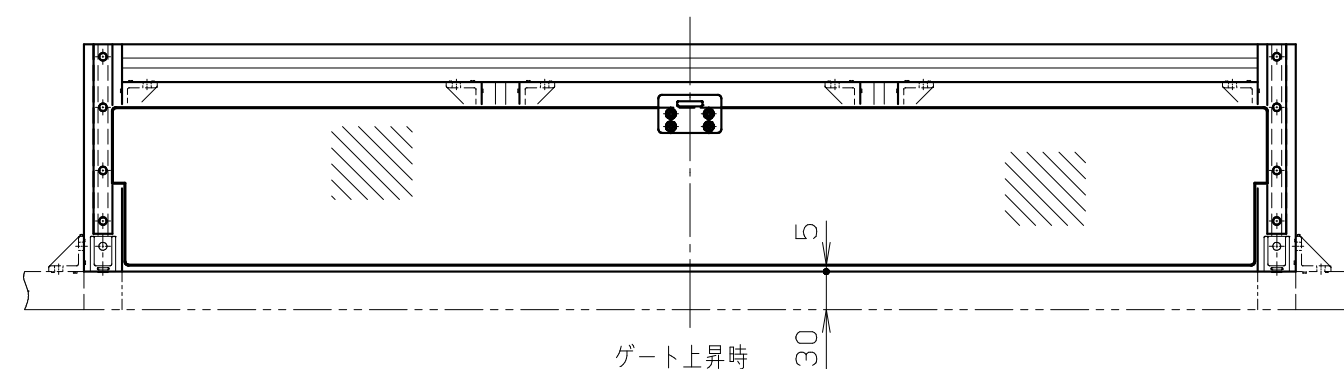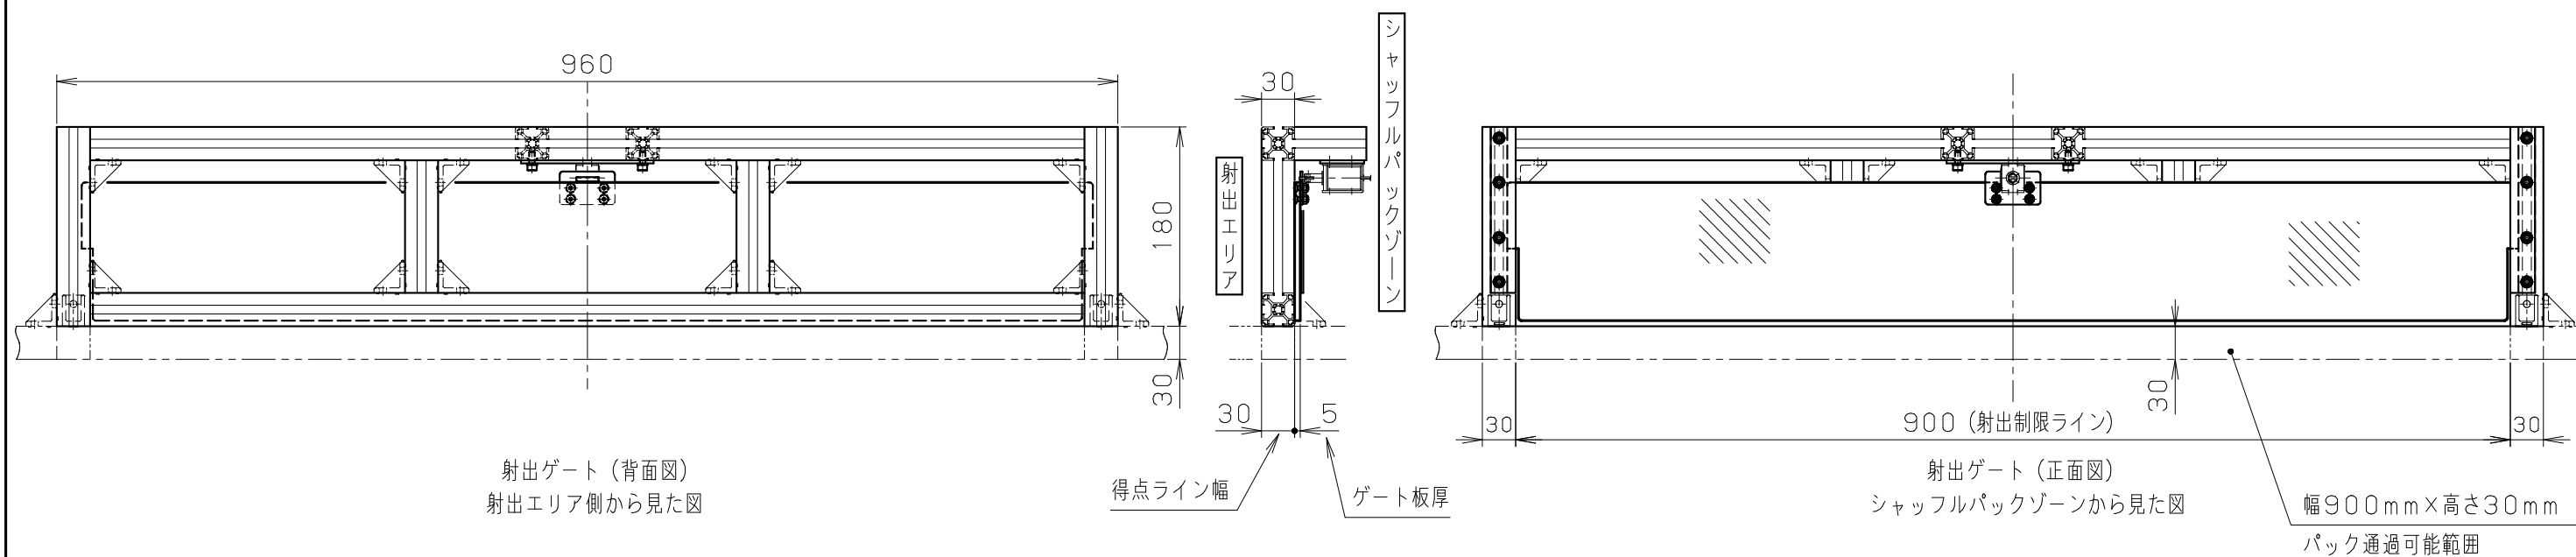

縮尺 S=1:6

射出ゲート図III

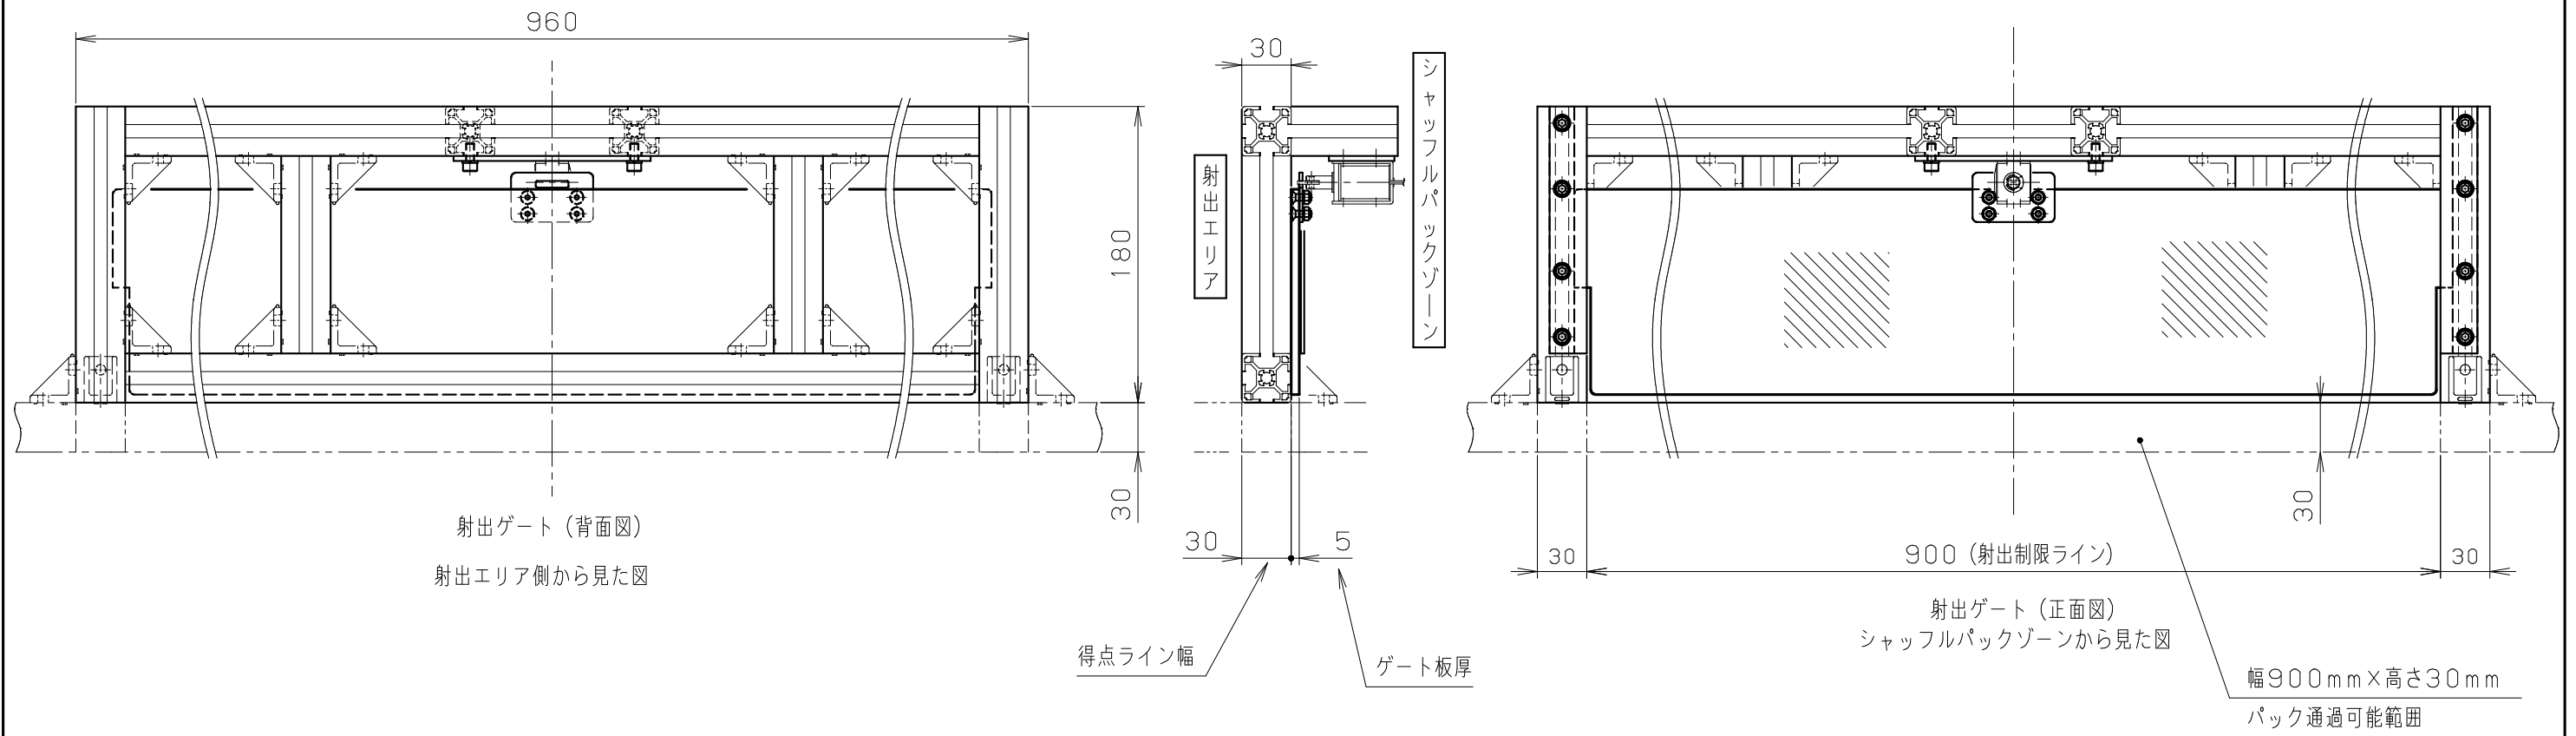

縮尺 S=1:4